


مراجعة الأحكام العامة لكراس الترتيب العمرانية
في إطار المراجعة الجزئية لمثال التهيئة العمرانية
بلدية صفاقس

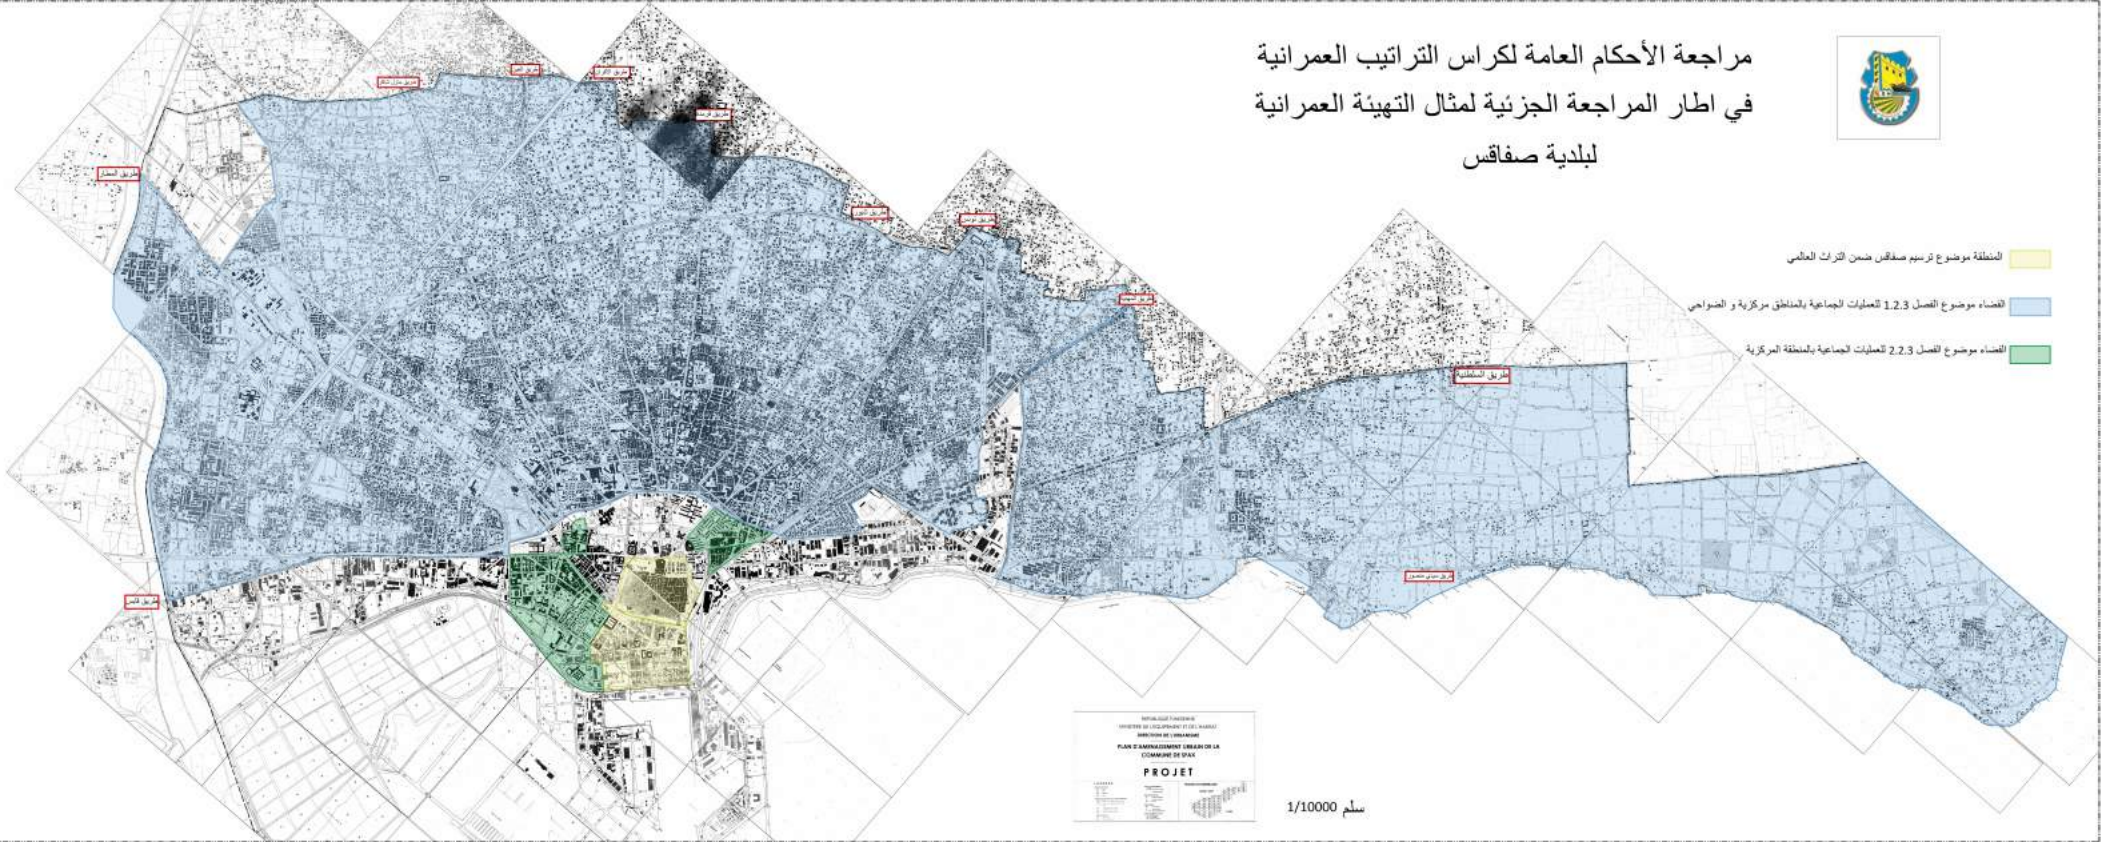

المنطقة موضوع ترسيم صفاقس ضمن التراث العالمي

لقضاء موضوع الفصل 1.2.3 للعمليات الجماعية بالمناطق مركزية و الضواحي

لقضاء موضوع الفصل 2.2.3 للعمليات الجماعية بالمنطقة المركزية

ROYAUME TUNISIEN
MINISTRE DE L'ÉQUIPEMENT ET DE L'AMÉNAGEMENT
DIRECTION DE L'URBANISME
PLAN D'AMÉNAGEMENT URBAIN DE LA
COMMUNE DE Sfax
PROJET

سالم 1/10000